


LEGENDA

Plochy shodného využití

- Bydlení**
 - BY bydlení
- Polyfunkční plochy**
 - MIX smíšené městského centra
 - MIX smíšené všeobecné ostatní
- Občanské vybavení**
 - OSK multifunkční areny, vrcholový sport
 - OSK kongresová centra
 - OSK výstaviště
 - OSK administrativa
 - OSK maloobchod
 - OSK ubytování
 - OSK státní správa
 - OSK městská správa
 - OSK hasiči, policie, záchranná služba
 - OSK ostatní a smíšené vybavení
 - OSK věda a výzkum
 - OSK vysoké školy - kampusy
 - OSK vysoké školy - ubytování
 - OSK vysoké školy - výuka
 - OSK školská a výchova
 - OSK sociální služby
 - OSK zdravotnictví
 - OSK církev
 - OSK kultura
 - OSK sportovní areály
- Specifické plochy**
 - AK armáda
 - VZ vězeňství
- Výroba, sklady, služby, podnikání**
 - VPR nerušící výroba a služby
 - VPR podnikatelské parky, technologické parky
 - VPR výroba průmyslová
 - VPR skladování a distribuce
 - VPR výroba zemědělská
 - VPR výroba, sklady, služby - ostatní a smíšené
- Těžba**
 - ST těžba surovin
- Dopravní infrastruktura**
 - DND dálnice, rychlostní komunikace, Pražský okruh
 - DND komunikace celoměstského systému
 - DND komunikace městského významu
 - DND komunikace vybrané ostatní
 - DNR letiště mezinárodní
 - DNR letiště ostatní
 - DNR letiště vojenská
 - DNR železniční dráhy celostátní a regionální
 - DNR vlečky
 - DNR nákladní terminály ve vazbě na železniční dopravu
 - DNR veřejná hromadná doprava osob
 - DNR záchytná parkoviště P+R
 - DNR vodní doprava
 - DNR čerpací stanice pohonných hmot

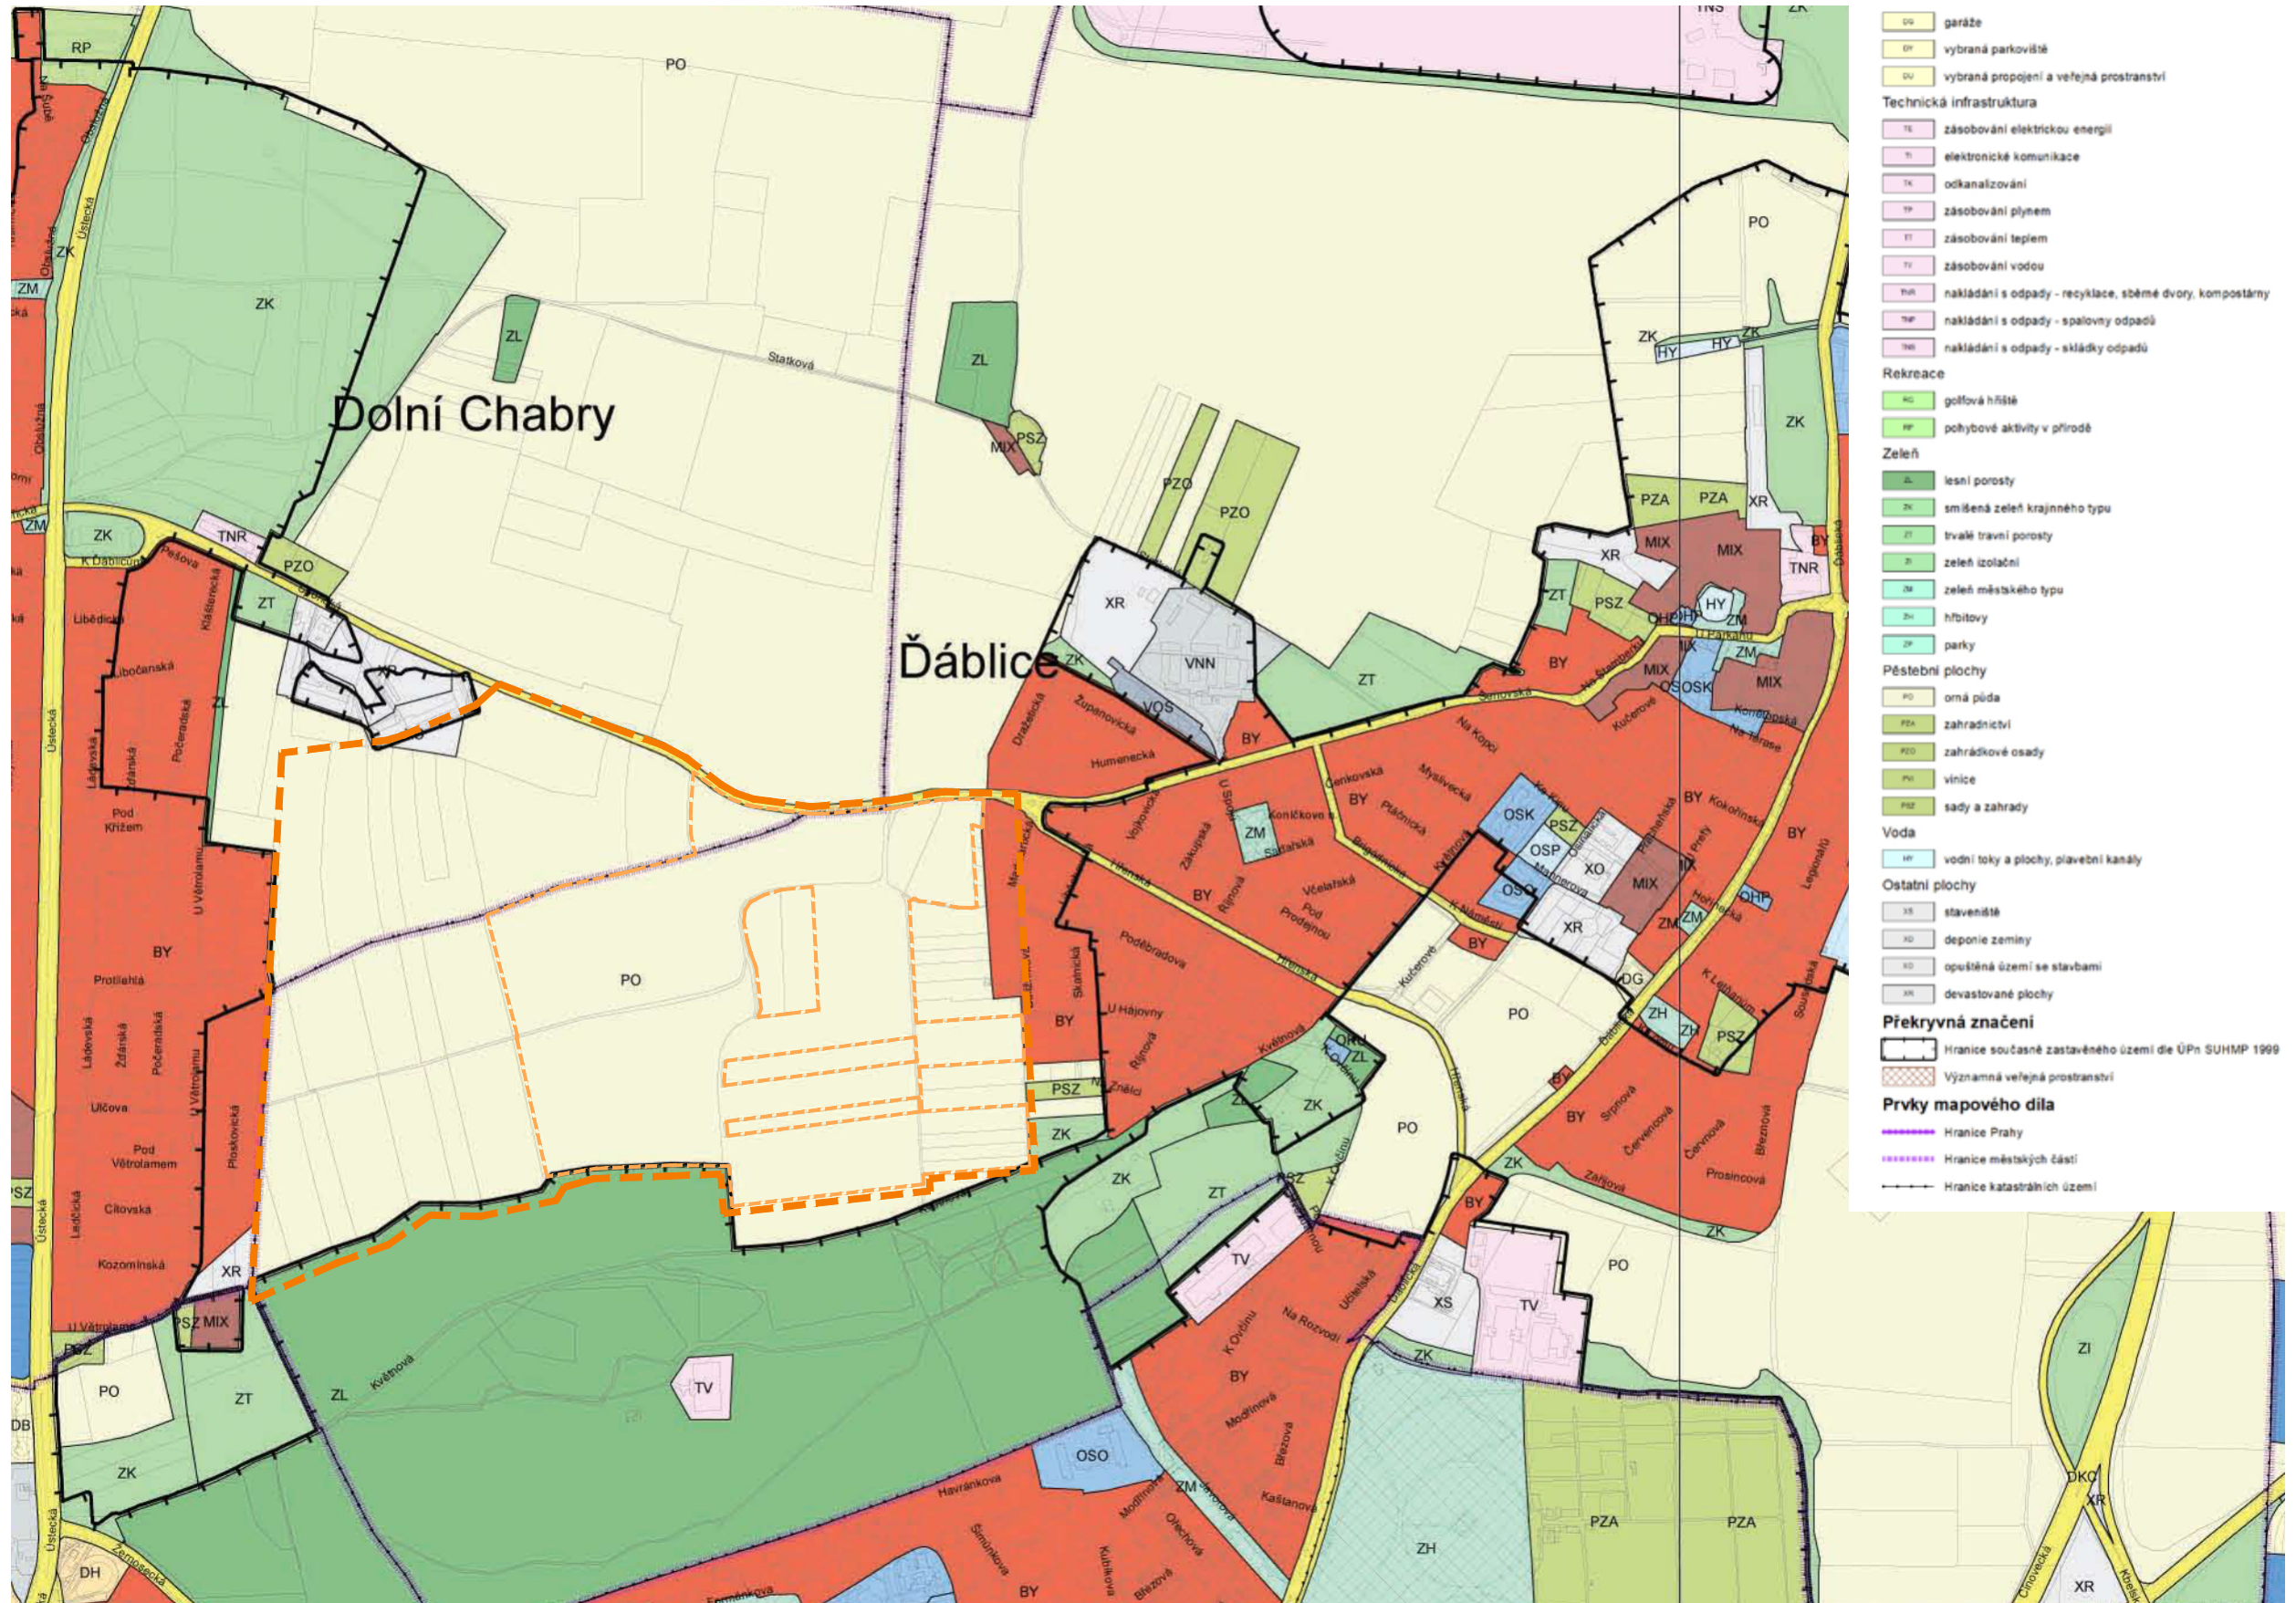

- garáže
- vybraná parkoviště
- vybraná propojení a veřejná prostranství
- Technická infrastruktura**
 - TE zásobování elektrickou energií
 - TK elektronické komunikace
 - TK odkanalizování
 - TP zásobování plynem
 - TT zásobování teplem
 - TV zásobování vodou
 - TNR nakládání s odpady - recyklace, sběrné dvory, kompostárny
 - TNP nakládání s odpady - spalovny odpadů
 - TNS nakládání s odpady - skládky odpadů
- Rekreace**
 - RG golfová hřiště
 - RP pohybové aktivity v přírodě
- Zeleň**
 - ZL lesní porosty
 - ZK smíšená zeleň krajinného typu
 - ZT trvalé travní porosty
 - ZI zeleň izolační
 - ZM zeleň městského typu
 - ZH hřbitovy
 - ZP parky
- Pěstební plochy**
 - PO orná půda
 - PK zahradnictví
 - PZO zahrádkové osady
 - VI vinice
 - PI sady a zahrady
- Voda**
 - VP vodní toky a plochy, plavební kanály
- Ostatní plochy**
 - XS staveniště
 - XD deponie zeminy
 - OD opoštělá území se stavbami
 - DR devastované plochy
- Překryvná značení**
 - Hranice současné zastavěného území dle ÚPn SUHMP 1999
 - Významná veřejná prostranství
- Prvky mapového díla**
 - Hranice Prahy
 - Hranice městských částí
 - Hranice katastrálních území

legenda:

----- hranice zájmového území

